


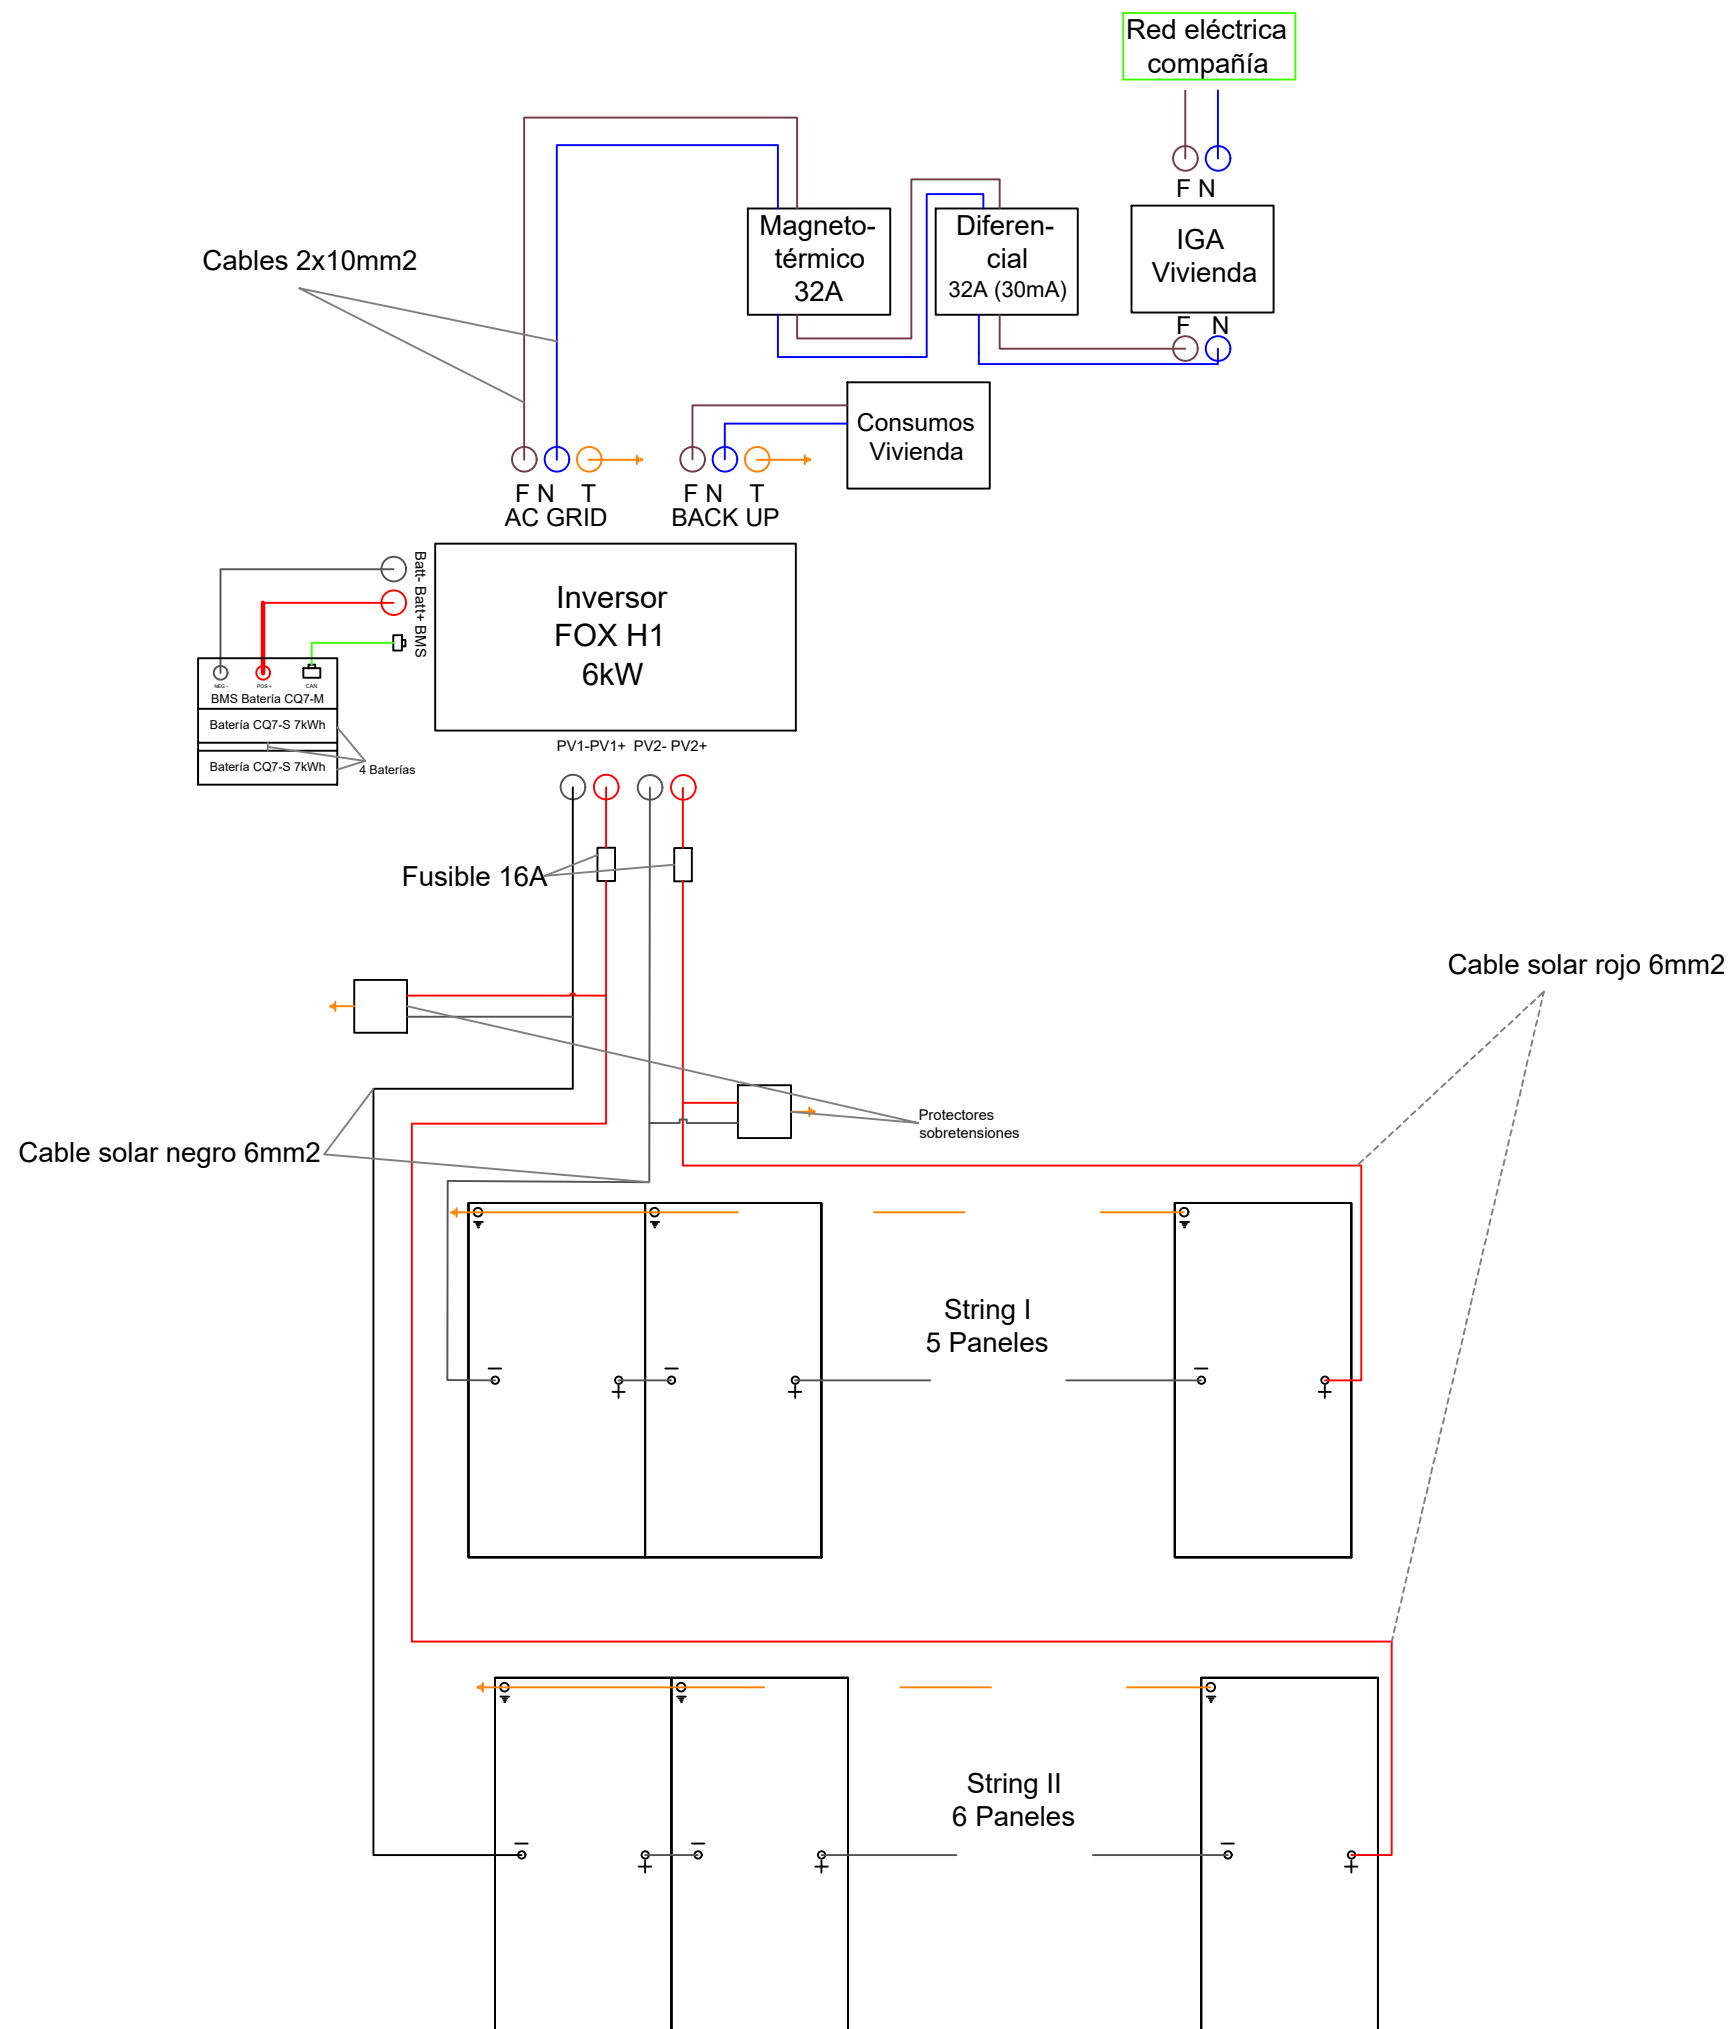

Esquema instalación
FOX H1 Monofásico 6kW